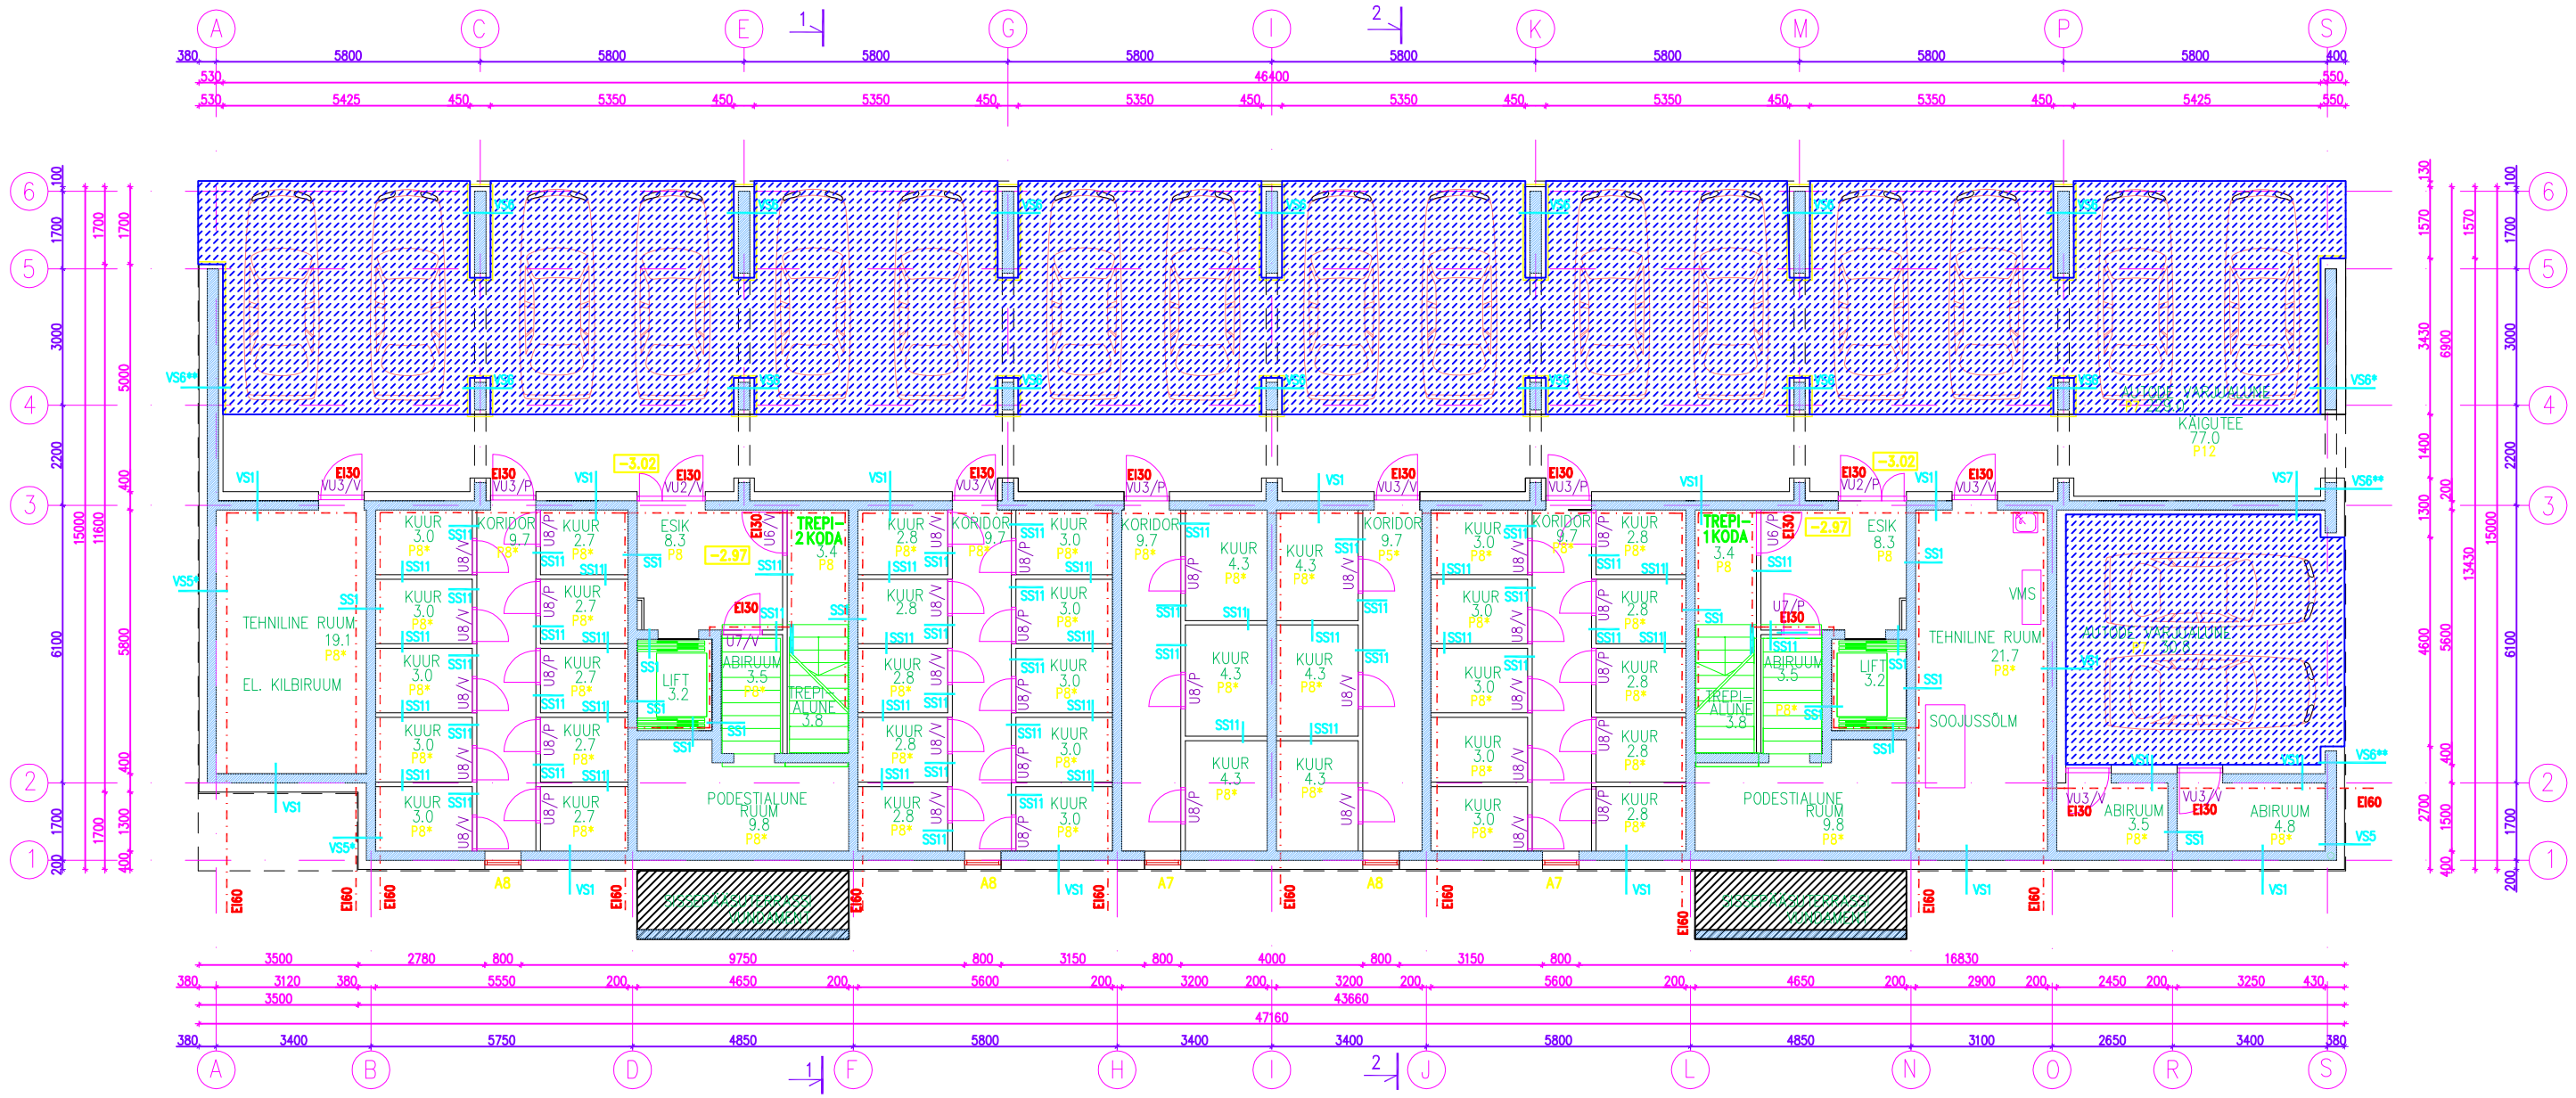

Arhitekt	R.Kõllamaa	Ehitusprojekt	Mõõt M1:100
Arhitekt	A.Arus	Heki tee 12/1 Kortermaja	Staadium EP
	.		
RAP ARHITEKTID	Akadeemia tee 21 Tallinn 12618 Eesti tel/faks: +372 6397031 e-mail: rap.arh@gmail.com	Joonise nimi Soklikorruse plaan	Tähis AE-1
			Kuupäev 05.2015